

КОРИДОР
42.84 м²

СКЛАД

Огнемелк

АП. 5В


ззов котел
2) мм кьм покрив

Комин газоб котел
Ø130/Ø80 мм кьм покрив

К5/Ап.5в-1"
3300W

СКЛАД

1
кл.3

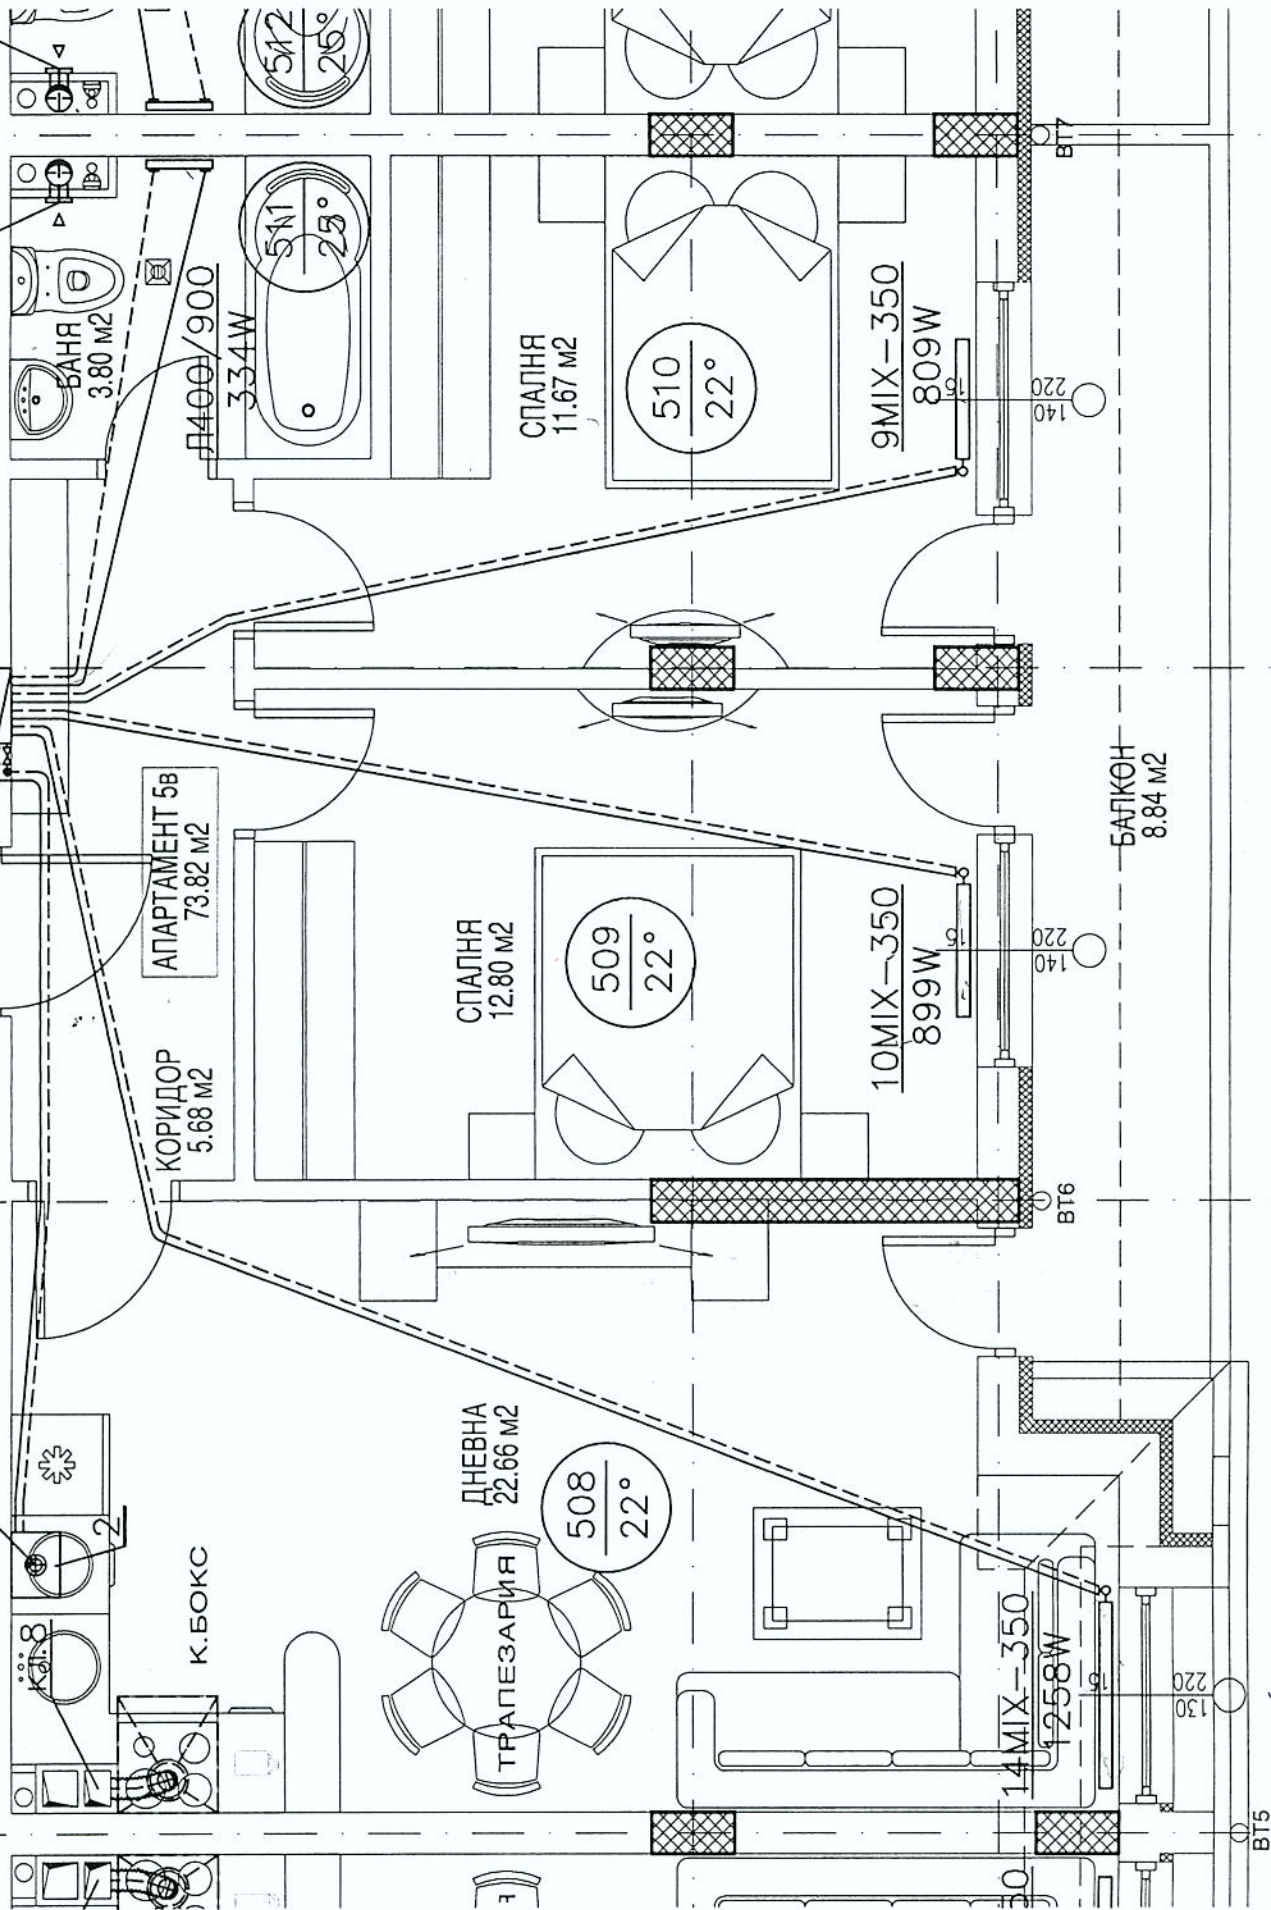

К.БОКС

ДНЕВНА
22.66 м²

ТРАПЕЗАРИЯ
508 / 22°

КОРИДОР
5.68 м²

АПАРТАМЕНТ 5В
73.82 м²

СПАЛНЯ
12.80 м²

509 / 22°

БАНЯ
3.80 м²

П400/900
334W

511 / 23°

СПАЛНЯ
11.67 м²

510 / 22°

10 MIX-350
899W

9 MIX-350
809W

14 MIX-350
1258W

БАЛКОН
8.84 м²

BT5

130

220

BT6

140

220

140

220

BT7